



План 1 этажа на отм. 0.000

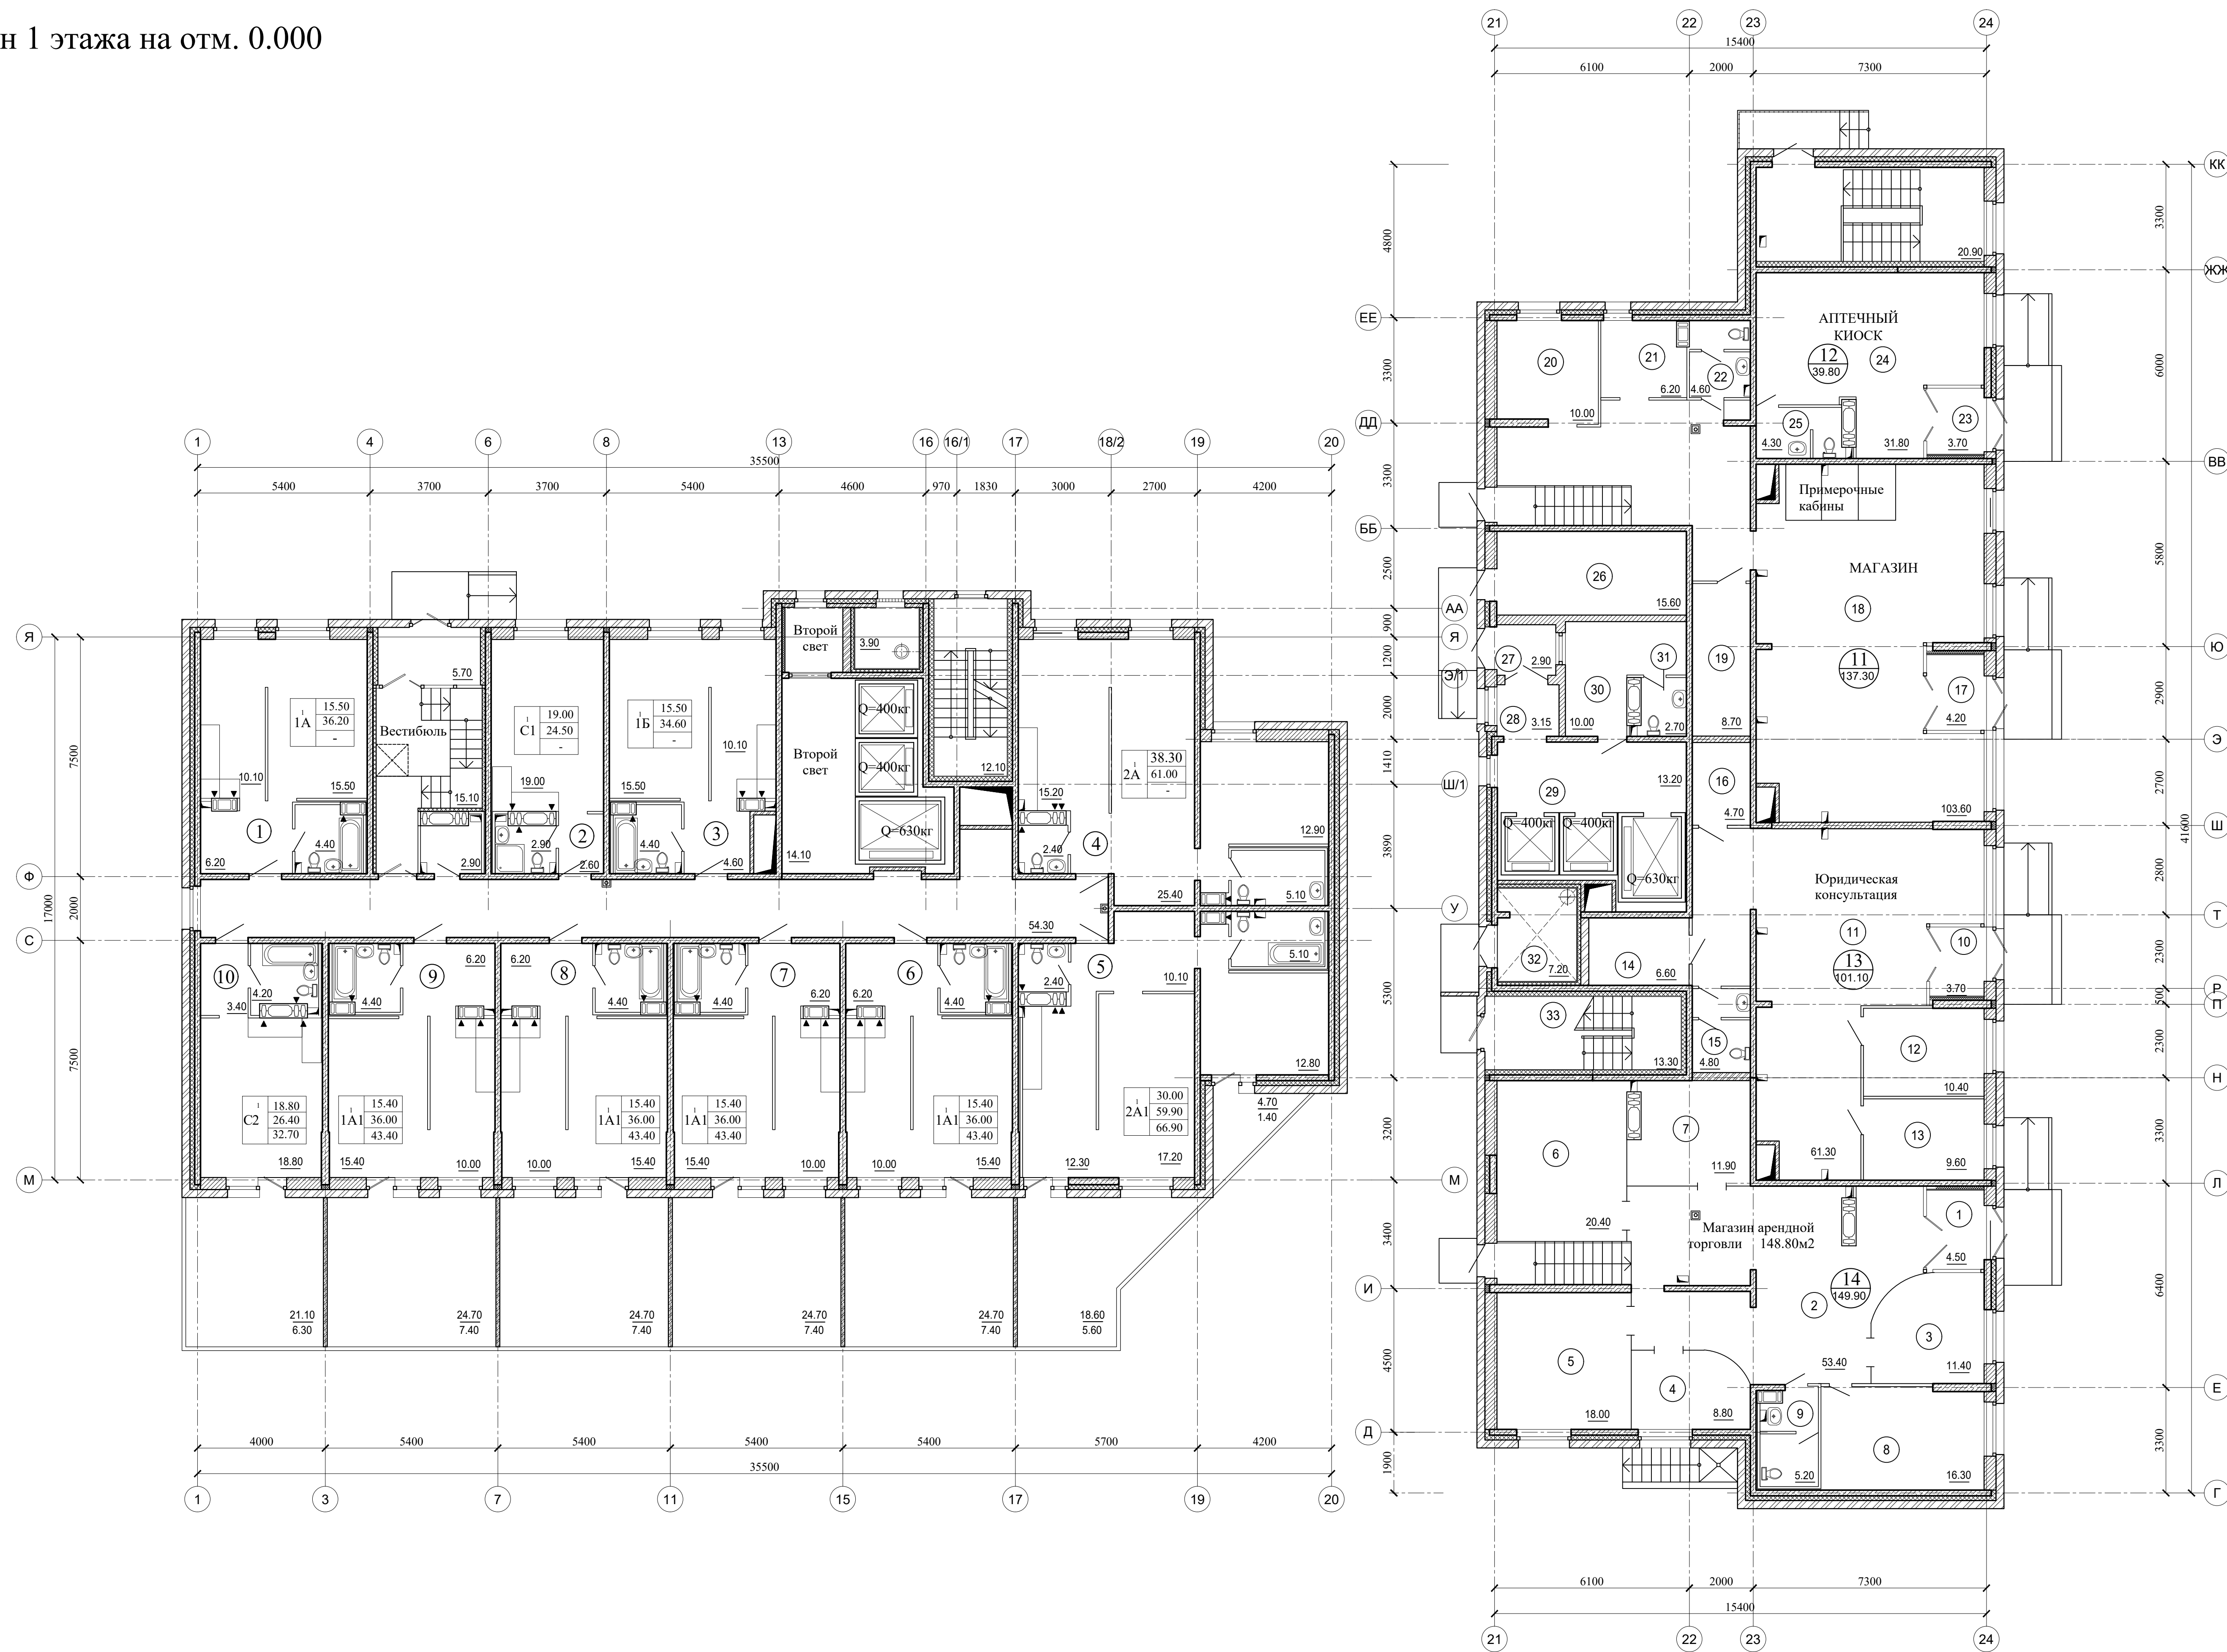

ЭКСПЛИКАЦИЯ ПОМЕЩЕНИЙ СЕКЦИИ 2

Номер помещения	Наименование	Площадь, м
Магазин арендной торговли		
1	Тамбур	4,50
2	Холл магазина	53,40
3	Секция 1	11,40
4	Секция 2	8,80
5	Секция 3	18,00
6	Секция 4	20,40
7	Секция 5	11,90
8	Комната отдыха	16,30
9	Сан. узел	5,20
		149,90
Юридическая консультация		
10	Тамбур	3,70
11	Холл	61,30
12	Кабинет	10,40
13	Кабинет	9,60
14	Комната отдыха	6,60
15	Сан. узел	4,80
16	Гардеробная	4,70
		101,10
Магазин		
17	Тамбур	4,20
18	Помещение магазина	103,60
19	Кладовая	8,70
20	Служебное помещение	10,00
21	Комната отдыха	6,20
22	Сан. узел	4,60
		137,30
Аптечный киоск		
23	Тамбур	3,70
24	Помещение аптечного киоска	31,80
25	Сан. узел	4,30
		39,80
Остальные помещения		
26	Электрощитовая	15,60
27	Тамбур	2,90
28	Тамбур	3,15
29	Лифтовой холл	13,20
30	Диспетчерская	10,00
31	Сан. узел	2,70
32	Мусоросборная камера	7,20
33	Незадымляемая лестница	13,30

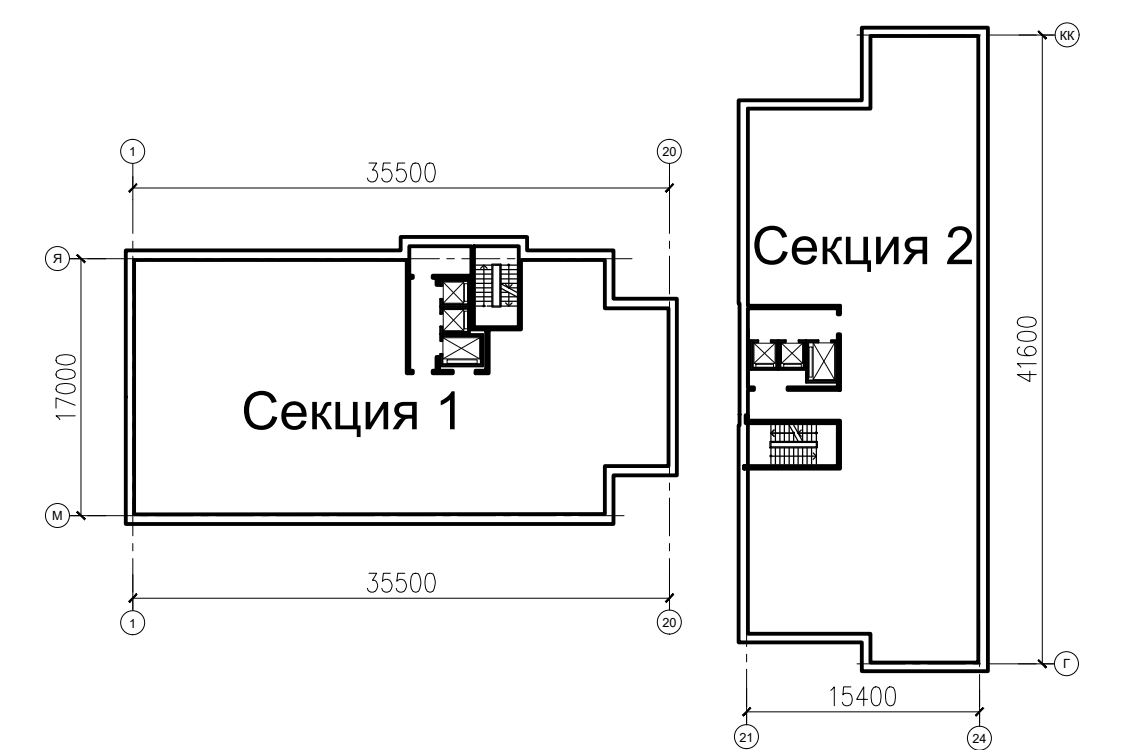

142-AP					
Ленинградская обл., Всеволожский р-н, г.п. Кузьмоловский, ул. Железнодорожная, д. 5-А					
Изм.	Кол.	Лист	№ дж.	Подп.	Дата
Ген. дир.		Апостол			10.11
ГАП		Антонов			10.11
ГИП		Купрацевич			10.11
Разработал		Зима			10.11
Жилой дом			Стация	Лист	Листов
План 1 этажа на отм. 0.000			П	4	
ООО "Архитектурная мастерская Апостола"			Формат А1		
Масштаб 1:100					