
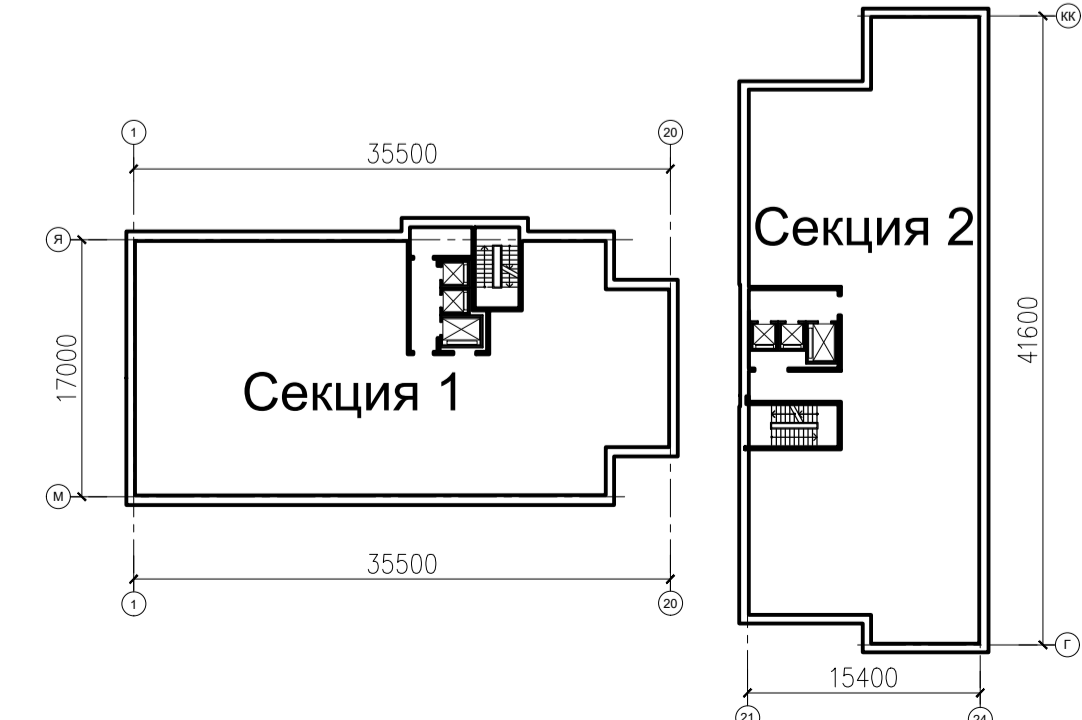


План 6 этажа

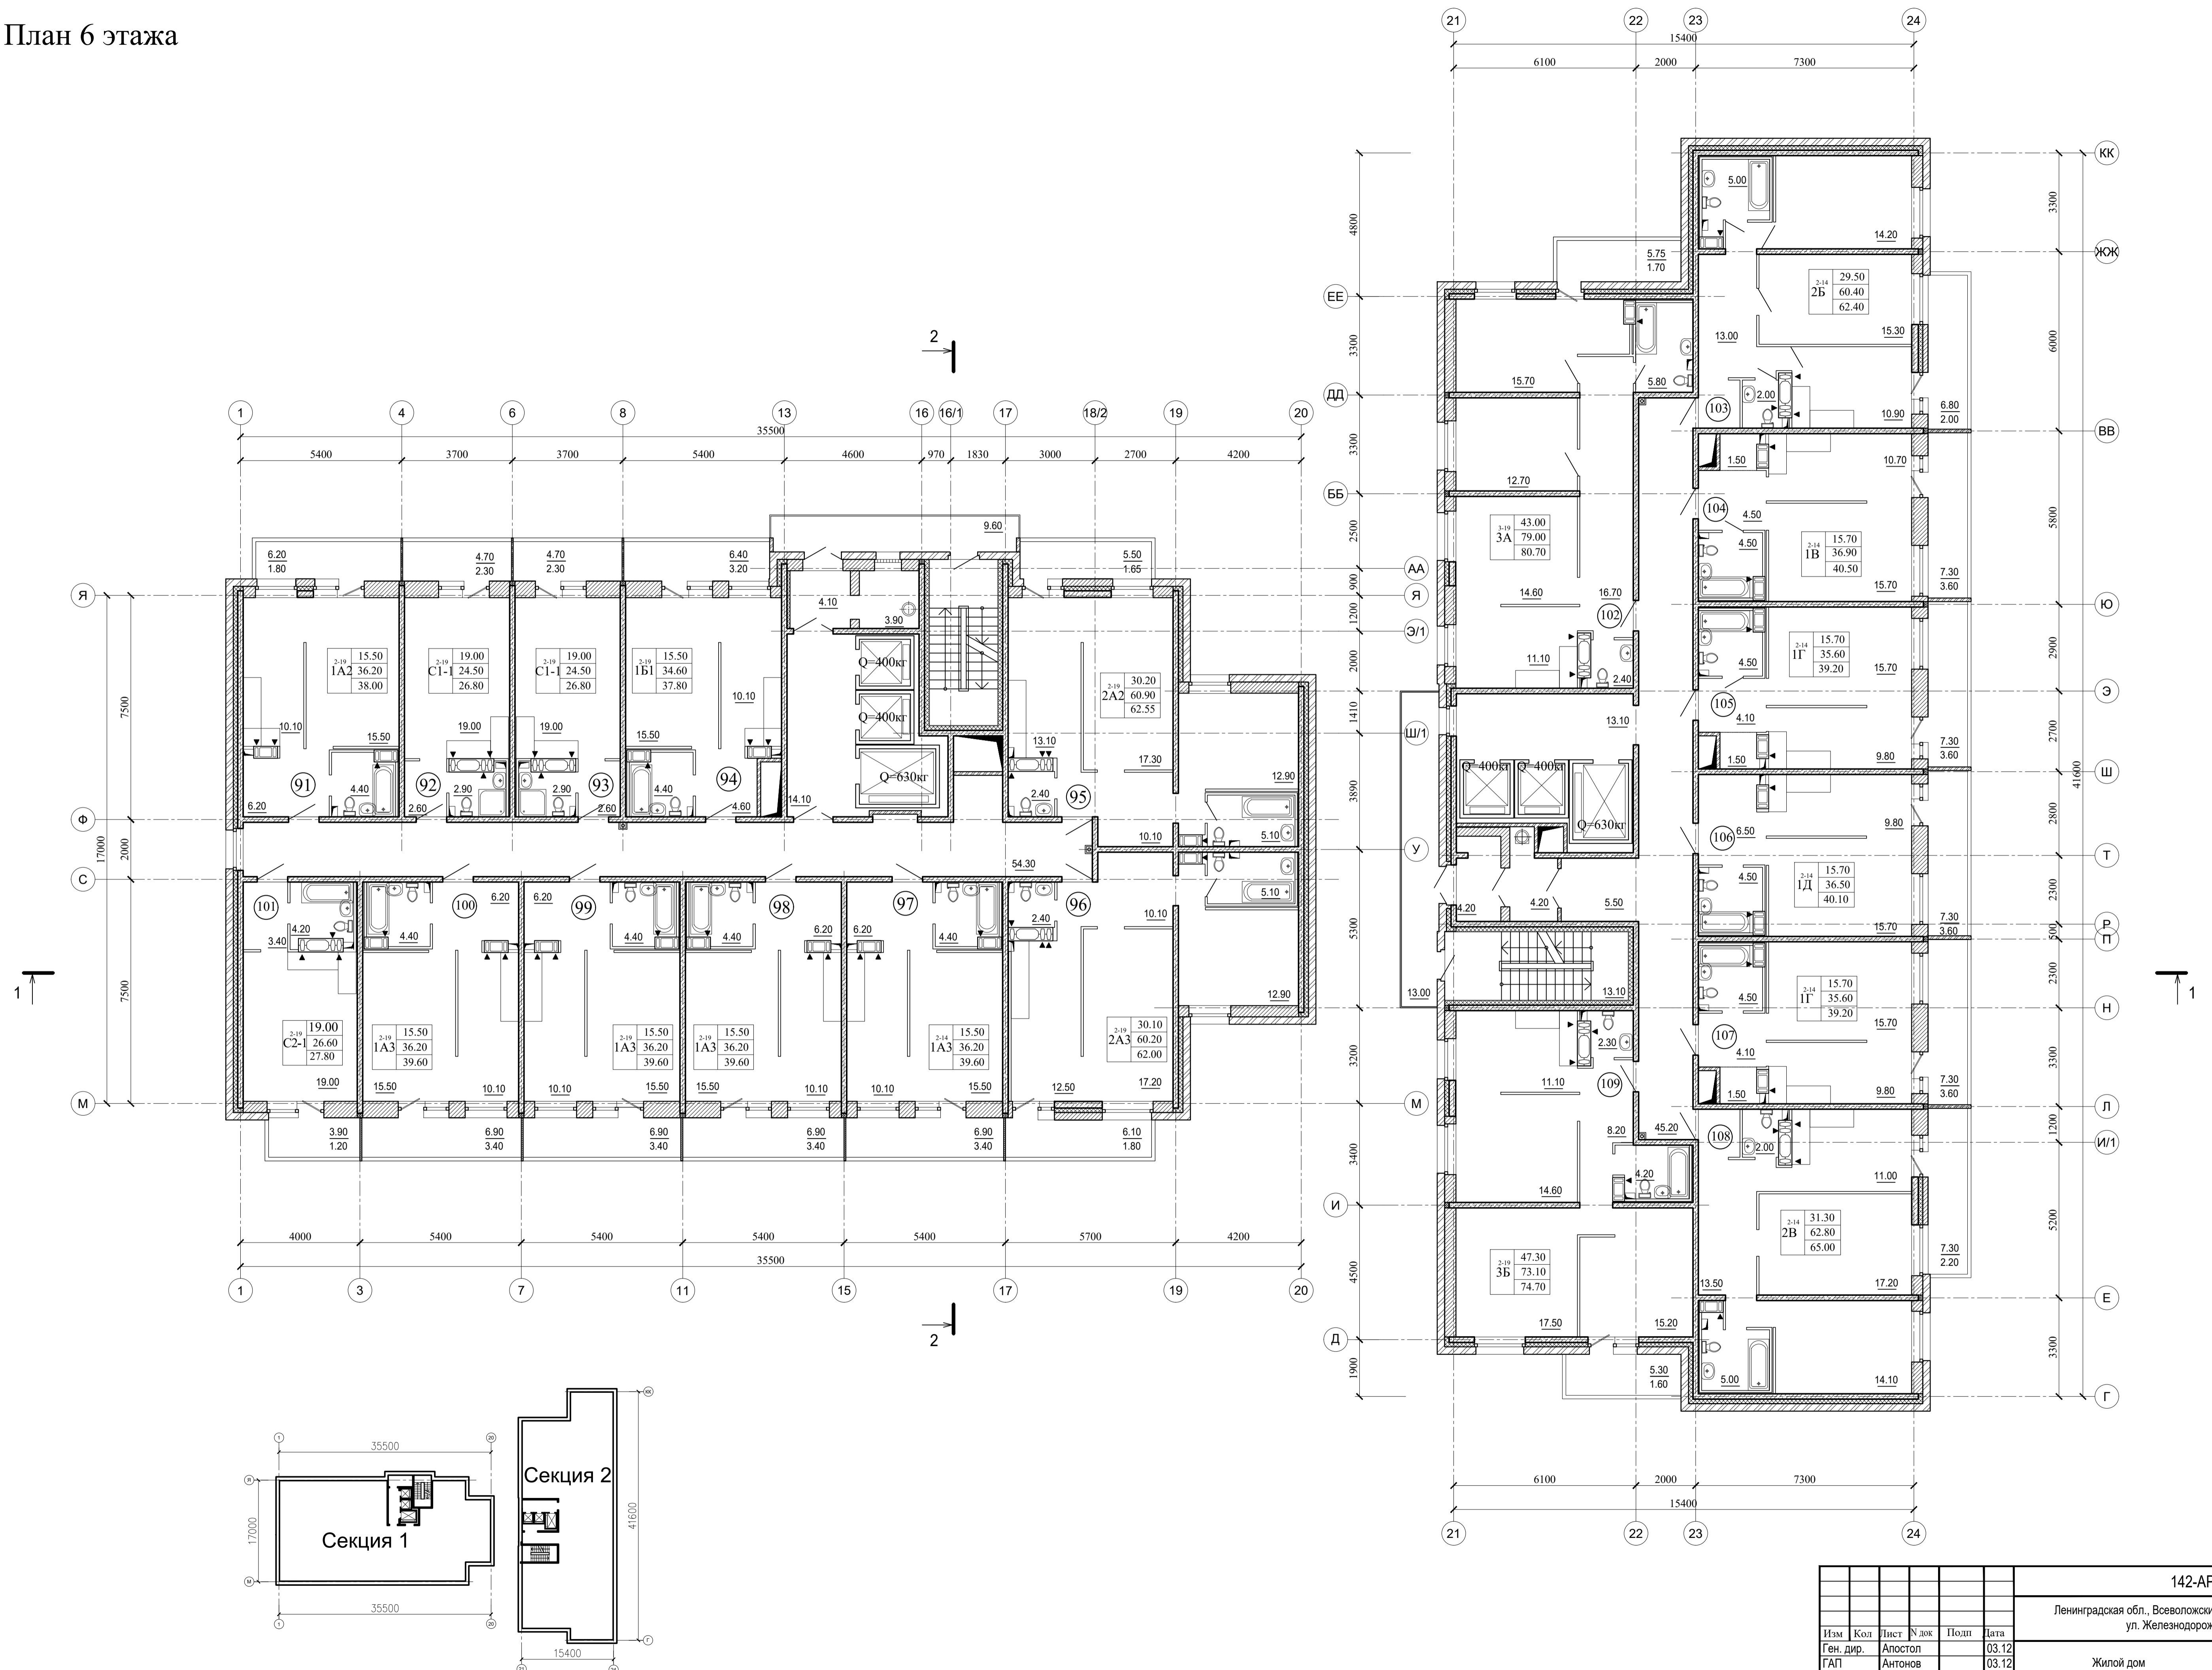

142-AP					
Ленинградская обл., Всеволожский р-н, г.п. Кузьмоловский, ул. Железнодорожная, д. 5-А					
Изм.	Кол.	Лист	№ док.	Подп.	Дата
Ген. дир.	Апостол	Антонов			03.12
ГИП	Купрацевич				03.12
Разработал	Зима				03.12
Жилой дом					Стadia
ПД					Лист
План 6 этажа					Листов
ООО "Архитектурная мастерская Апостола"					

Согласовано: _____
 Подпись и дата: _____
 Власть: _____
 Имя, № подл.: _____